


LE VILLAGE

TERRES DES PRES

Légende Réseaux

- EU
- Réseau refoulement
- - - Réseau AEP existant
- Réseau AEP projeté
- Unitaire
- Poste de pompage DN1500
- Grille 60x75
- Exutoire
- Regard Ø600-1000 D400

STRUCTURE DE CHAUSSEE EN REFECTION :
 BBSG 0/10 à 120kg/m² = 5cm + BBSG à 120kg/m² = 5cm + Tout venant = 50cm
 +HT VARIABLE lit de pose + enrobage sable routé 0/5
 ou sable concassé non alluvionnaire

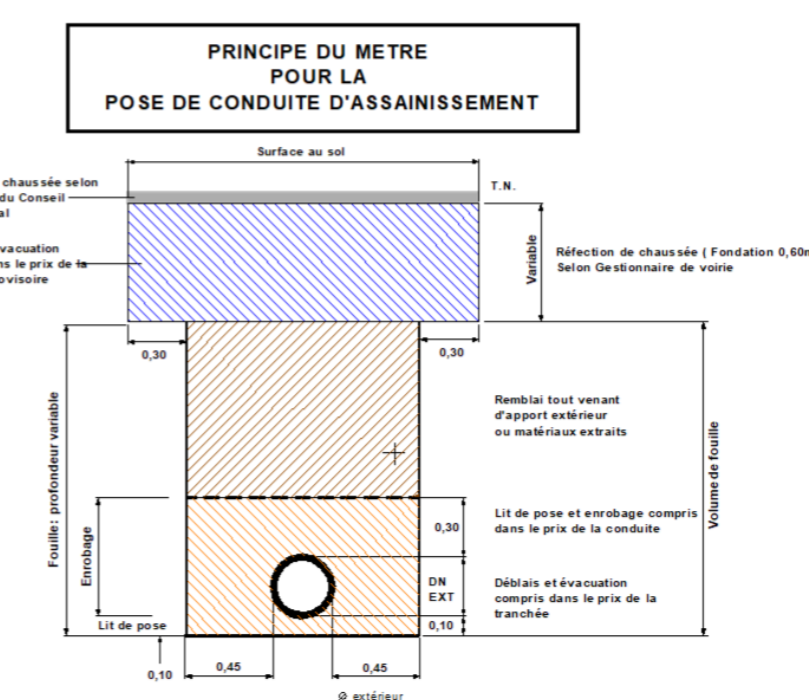

Mairie de Remoncourt
 8 Grande Rue
 54370 Remoncourt

**Zonage du projet de réhabilitation
 de l'assainissement de Remoncourt**

ASSAINISSEMENT

PLAN DE RESEAU

LARBRE INGÉNIERIE
 ÉNERGIE - ENVIRONNEMENT
 Siège social:
 23020 GUERET CEDEX 9
 Tél. 05 45 52 23 22 - Fax 05 45 52 11 18
 e-mail : larbre@larbre-ingenierie.fr

INDICE	DATE	OBSERVATIONS - MODIFICATIONS	DATE	DOSSIER
0	03/09/2024		SEPT	2024
1	21/11/2024			2024-100

ECHELLE 1/500 A0	PLAN PRO
------------------------	-------------